


ПРИНЦИПИАЛЬНАЯ ОДНОЛИНЕЙНАЯ СХЕМА  
 электроснабжения объекта ССНТ "Новая Ропша"  
 по адресу: ЛО, Ломоносовский р-н, Ропшинское пос., п. Новая Ропша

УТВЕРЖДАЮ:  
 Главный инженер  
 ООО "Ленсеть"

Чумаков А.В.

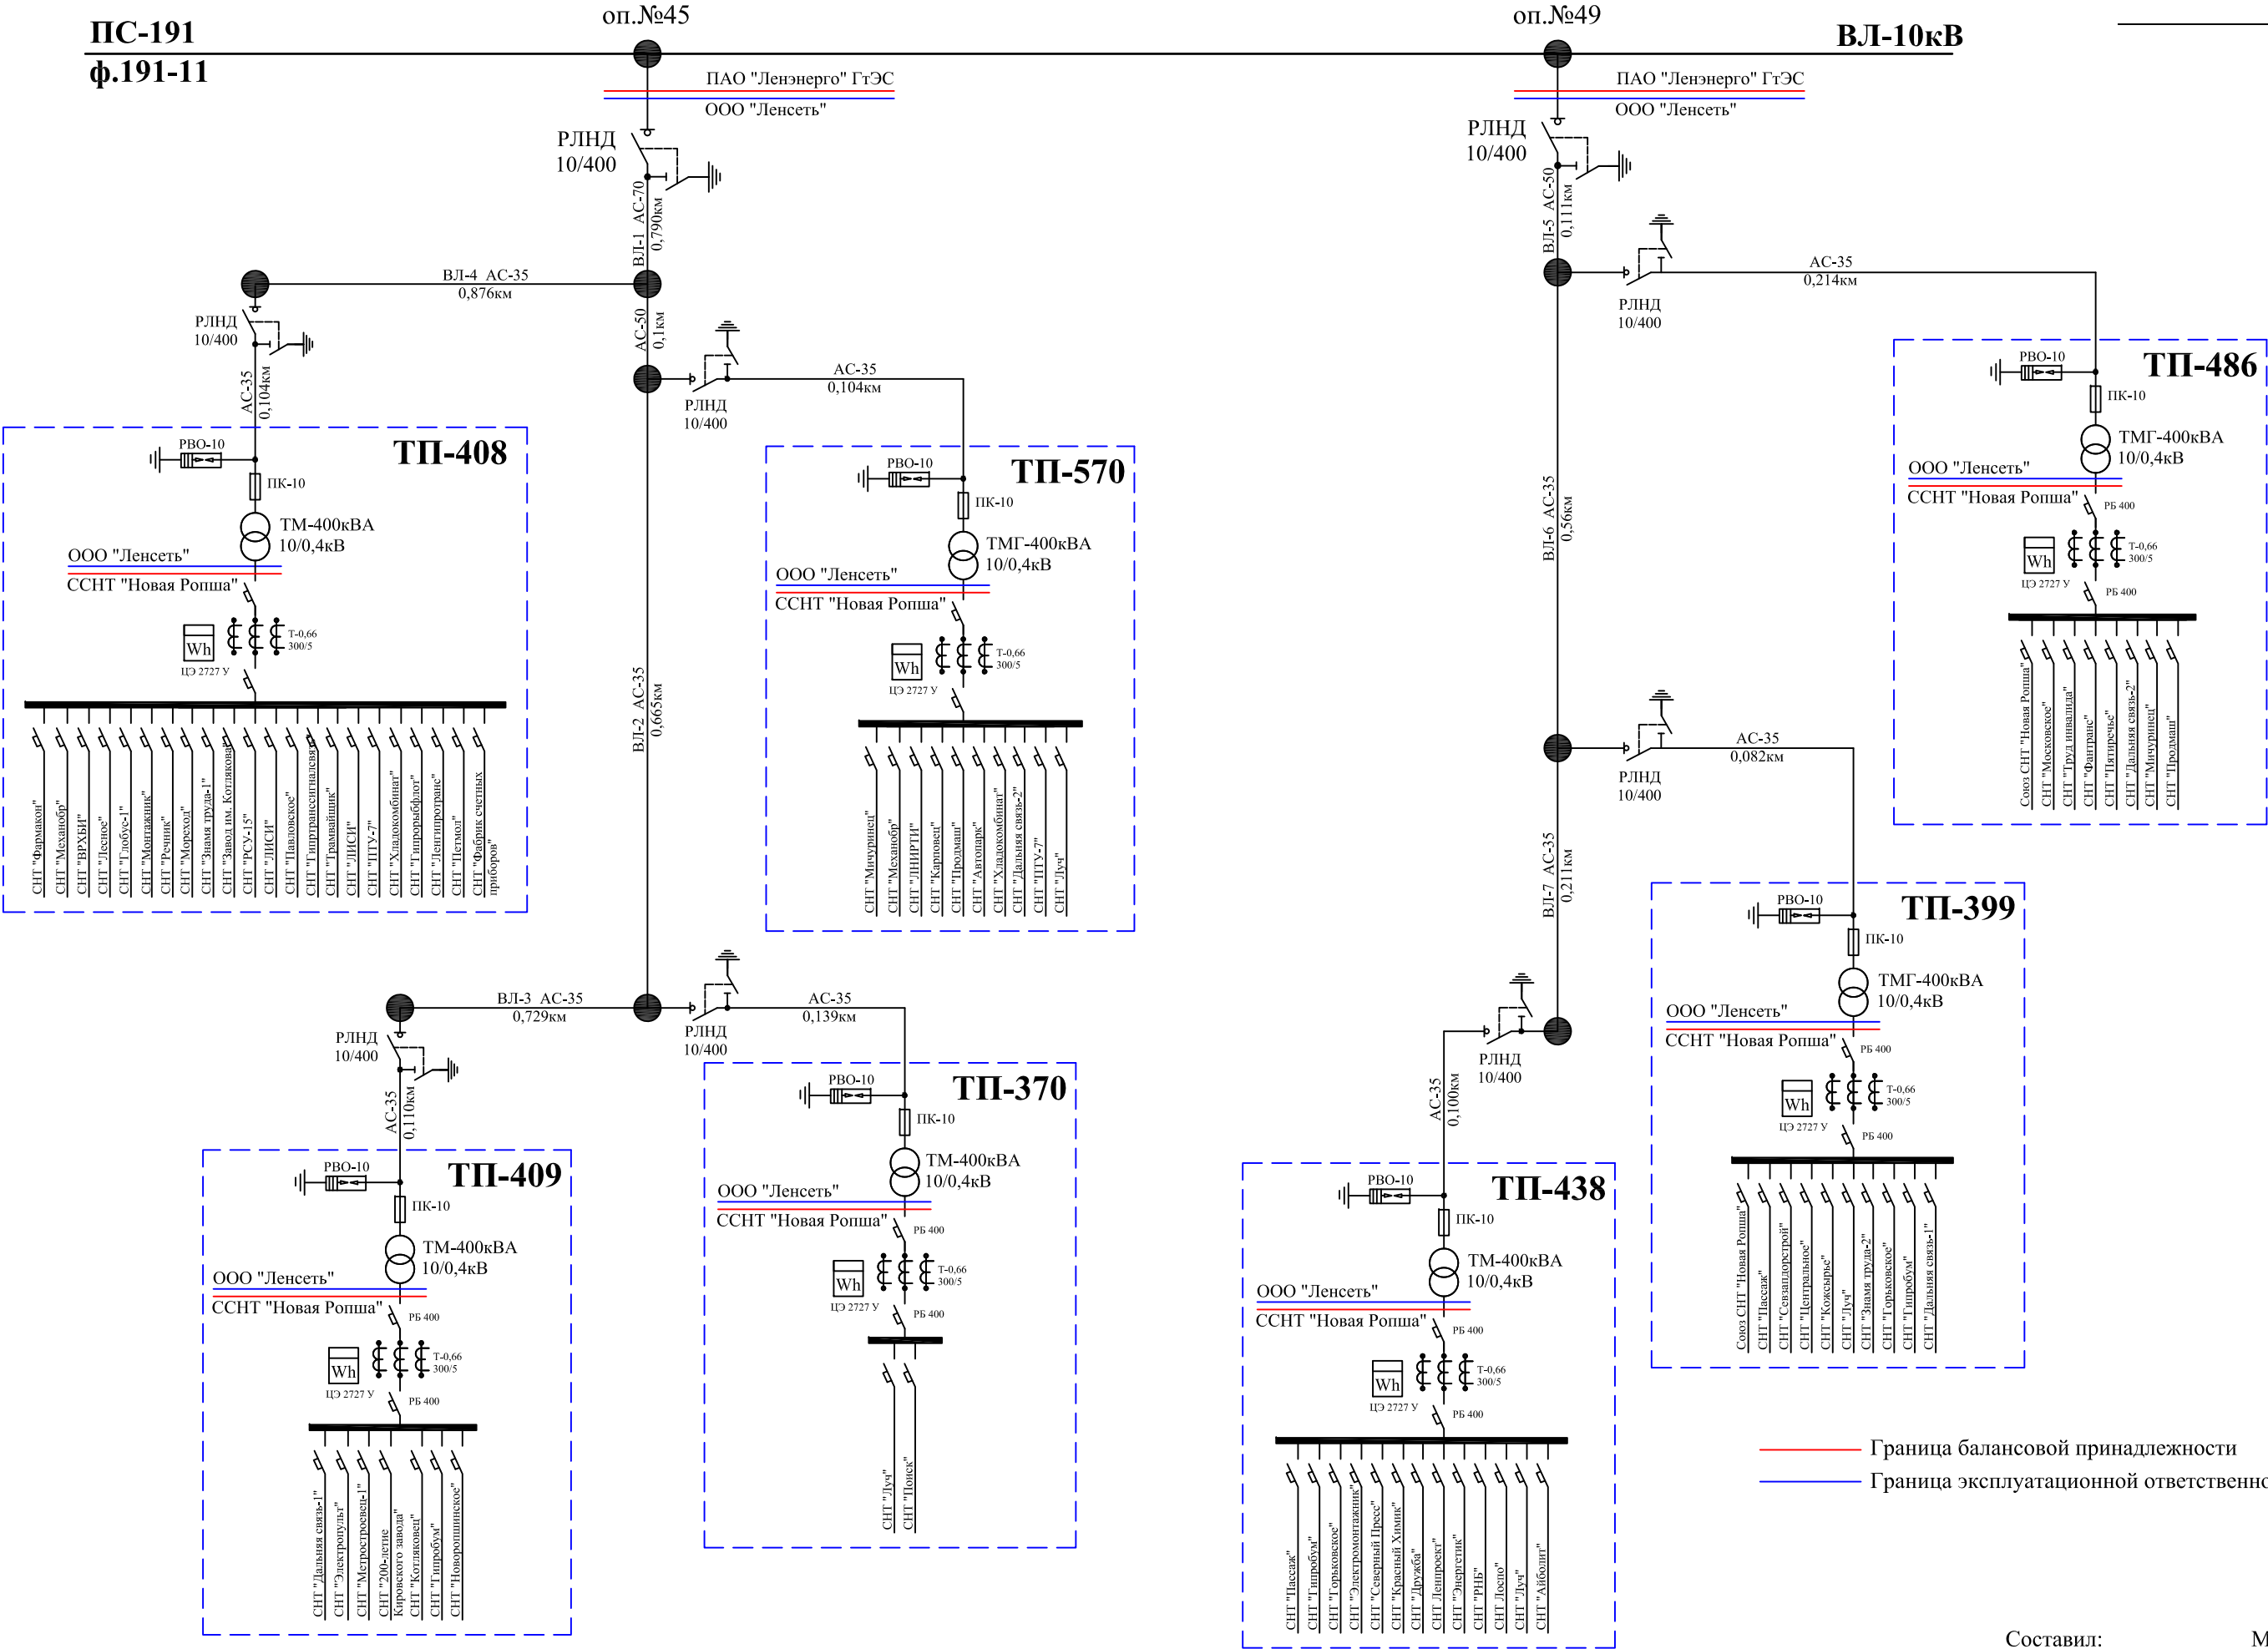

Составил: Морозова А.А.